


FÖRESKRIFTER OCH FÖRKLARINGAR
 BALKONGER UTFÖRES SOM INSPÄNDA I FASAD MED L-BALKAR OCH BETONGPLATTA

ORIENTERINGSPLAN SKALA 1:1000

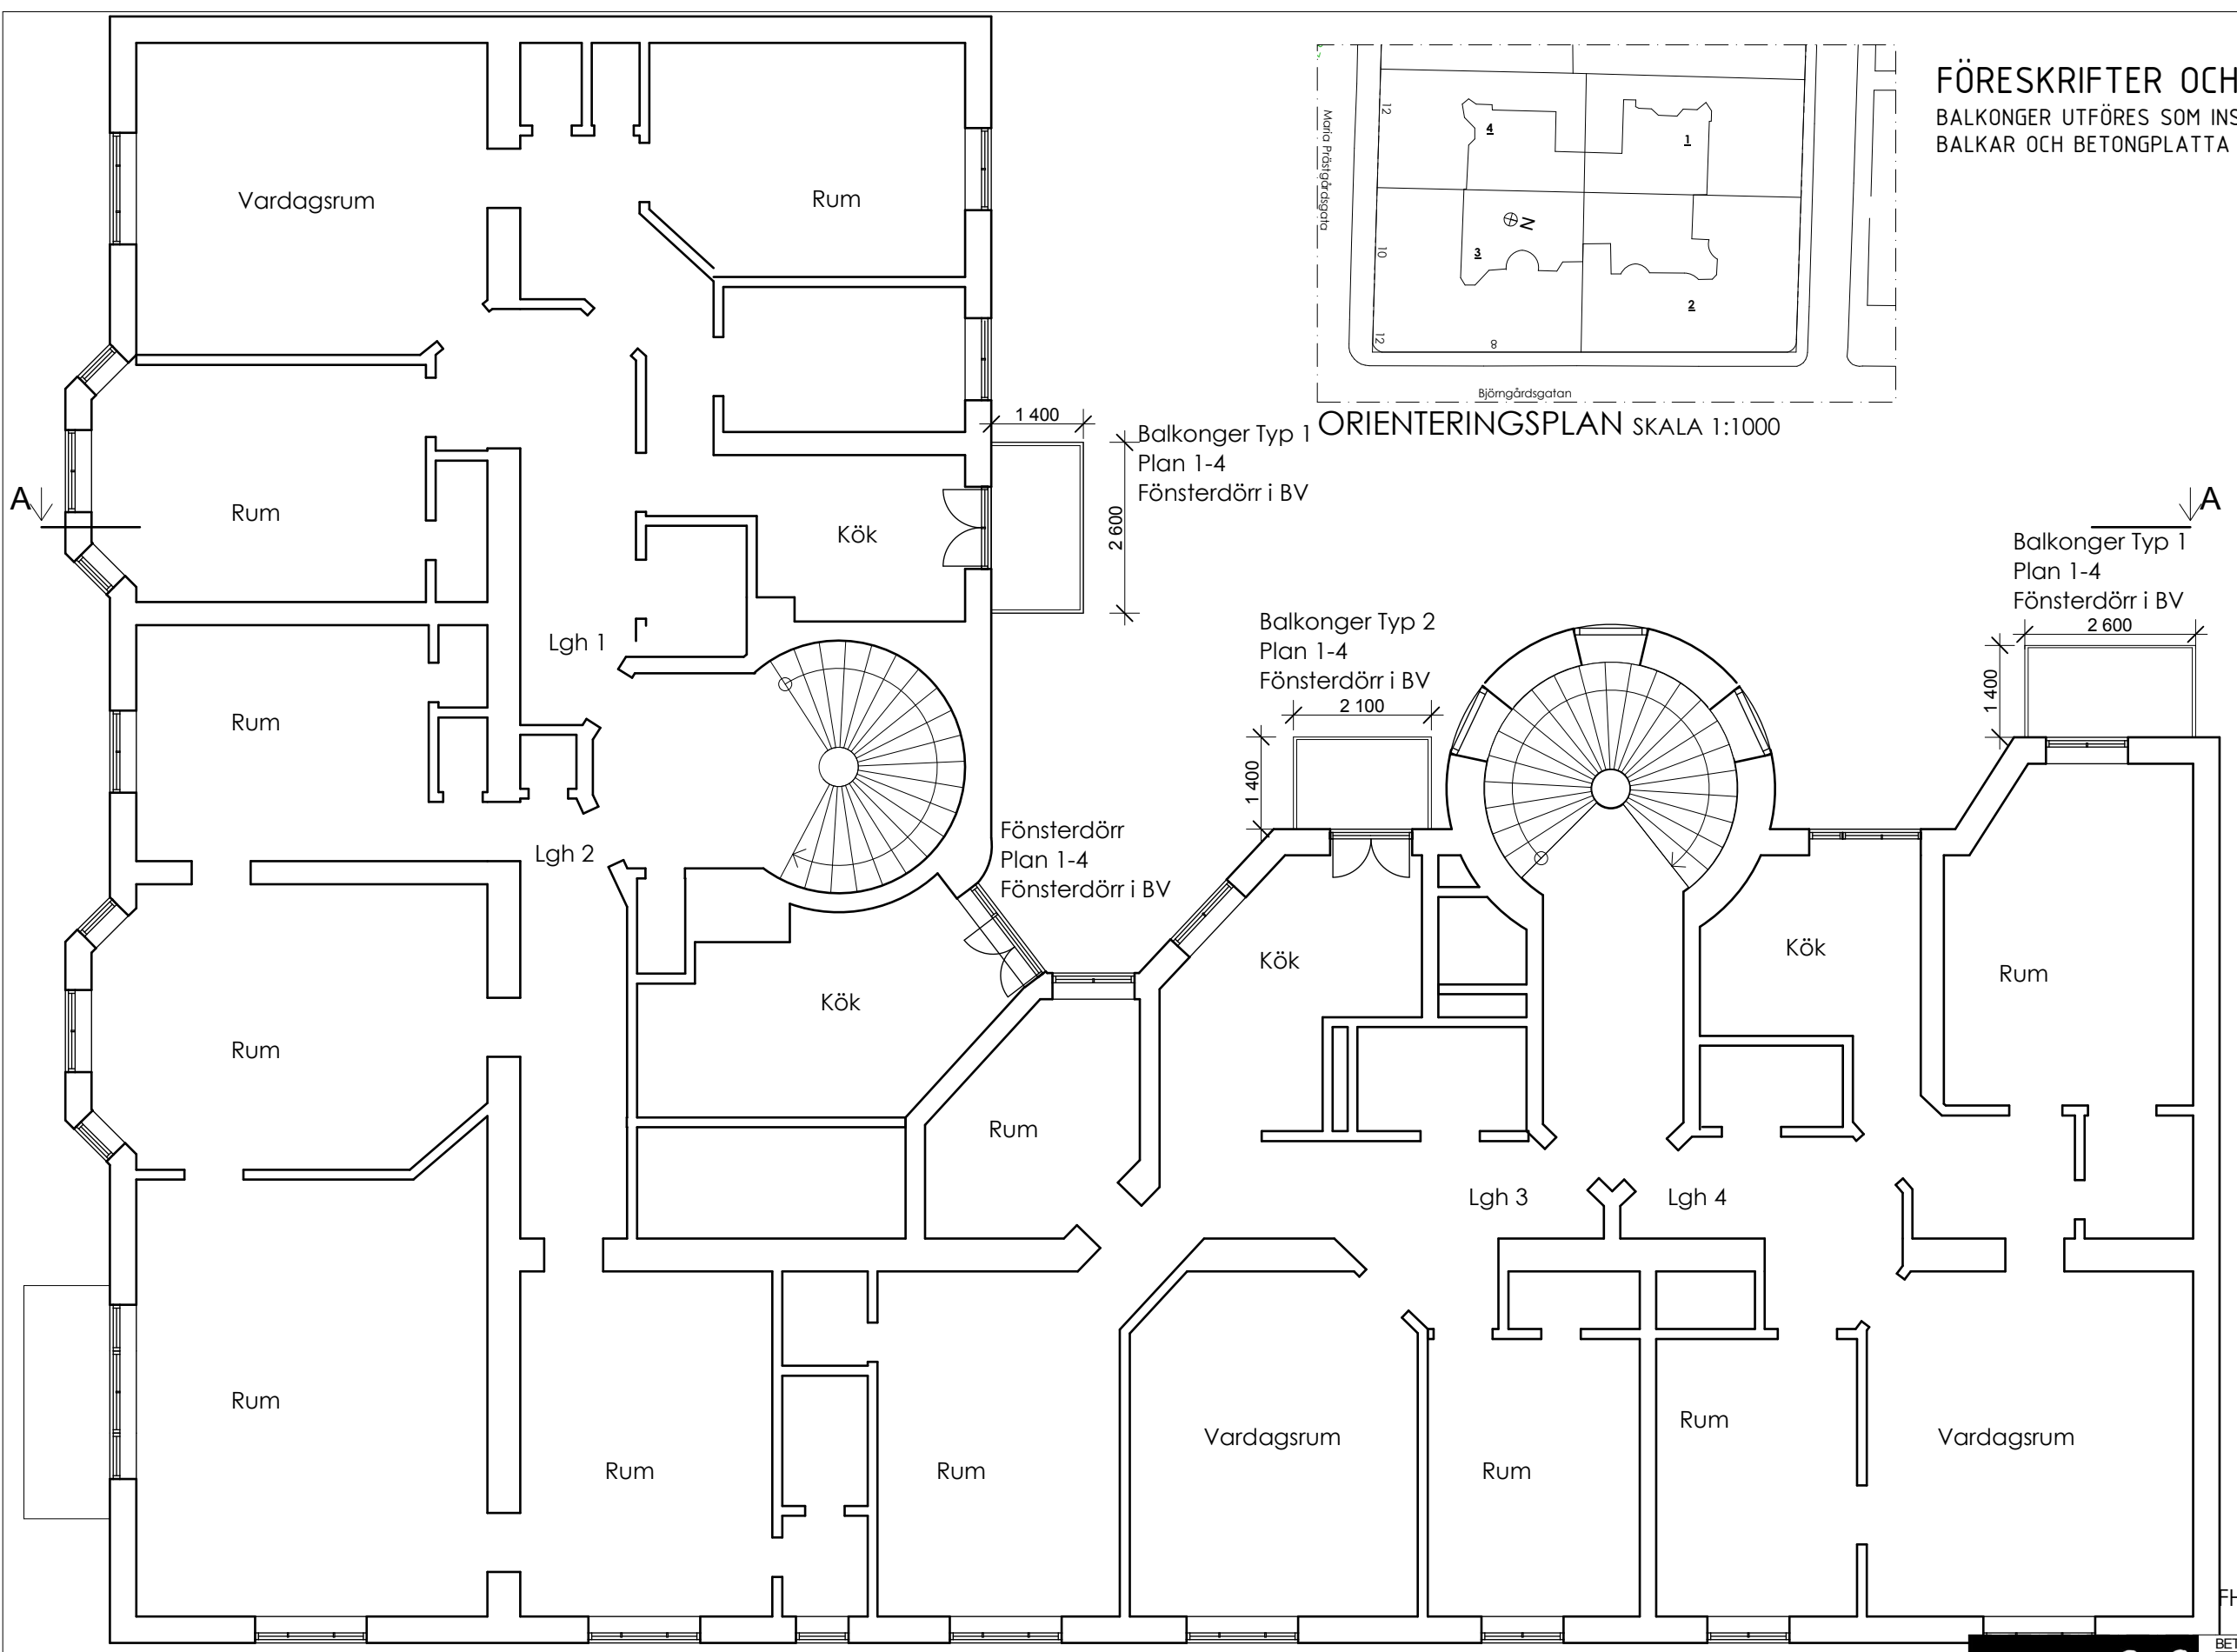

VINDSPLAN SKALA 1:100

FHK 2015-03-18

SELANDER AX ARKITEKTER AB	BET ANT ÄNDRINGEN AVSER	DATUM	SIGN
kocksgatan 50 116 29 stockholm tel: +46 8 55601230 fax: +46 8 6150570 info@selanderax.se	BYGGLOVSHANDLING		
	SANKT GÖRAN 3		
	GÅRDSBALKONGER		
UPPDR NR 1321_02 HAX HAX	Normalplan		
DATUM 2015-xx-xx			
ANSVARIG HANS AX	SKALA 1:1000, 1:100	NUMMER A00:01	BET A



MARIA PRÄST-
GÅRDSGATA


GÅRDSFASAD MOT VÄSTER, SEKTION A-A SKALA 1:100

FHK 2015-03-18

SELANDER AX
ARKITEKTER AB
kocksgatan 50 116 29 stockholm
tel: +46 8 55601230 fax: +46 8 6150570
info@selanderax.se

UPPDRAGS- RITAD AV HANDELAGGARE
1321_02 HAX HAX
DATUM
2015-xx-xx
ANSVARIG
HANS AX

BET	ANT	ÄNDRINGEN	AVSEER	DATUM	SIGN
BYGGLOVSHANDLING					
SANKT GÖRAN 3					
GÅRDSBALKONGER					
Sektion A-A, Gårdfasad mot					
Väster					
	SKALA	NUMMER	BET		
	1:100	A00:02	C		

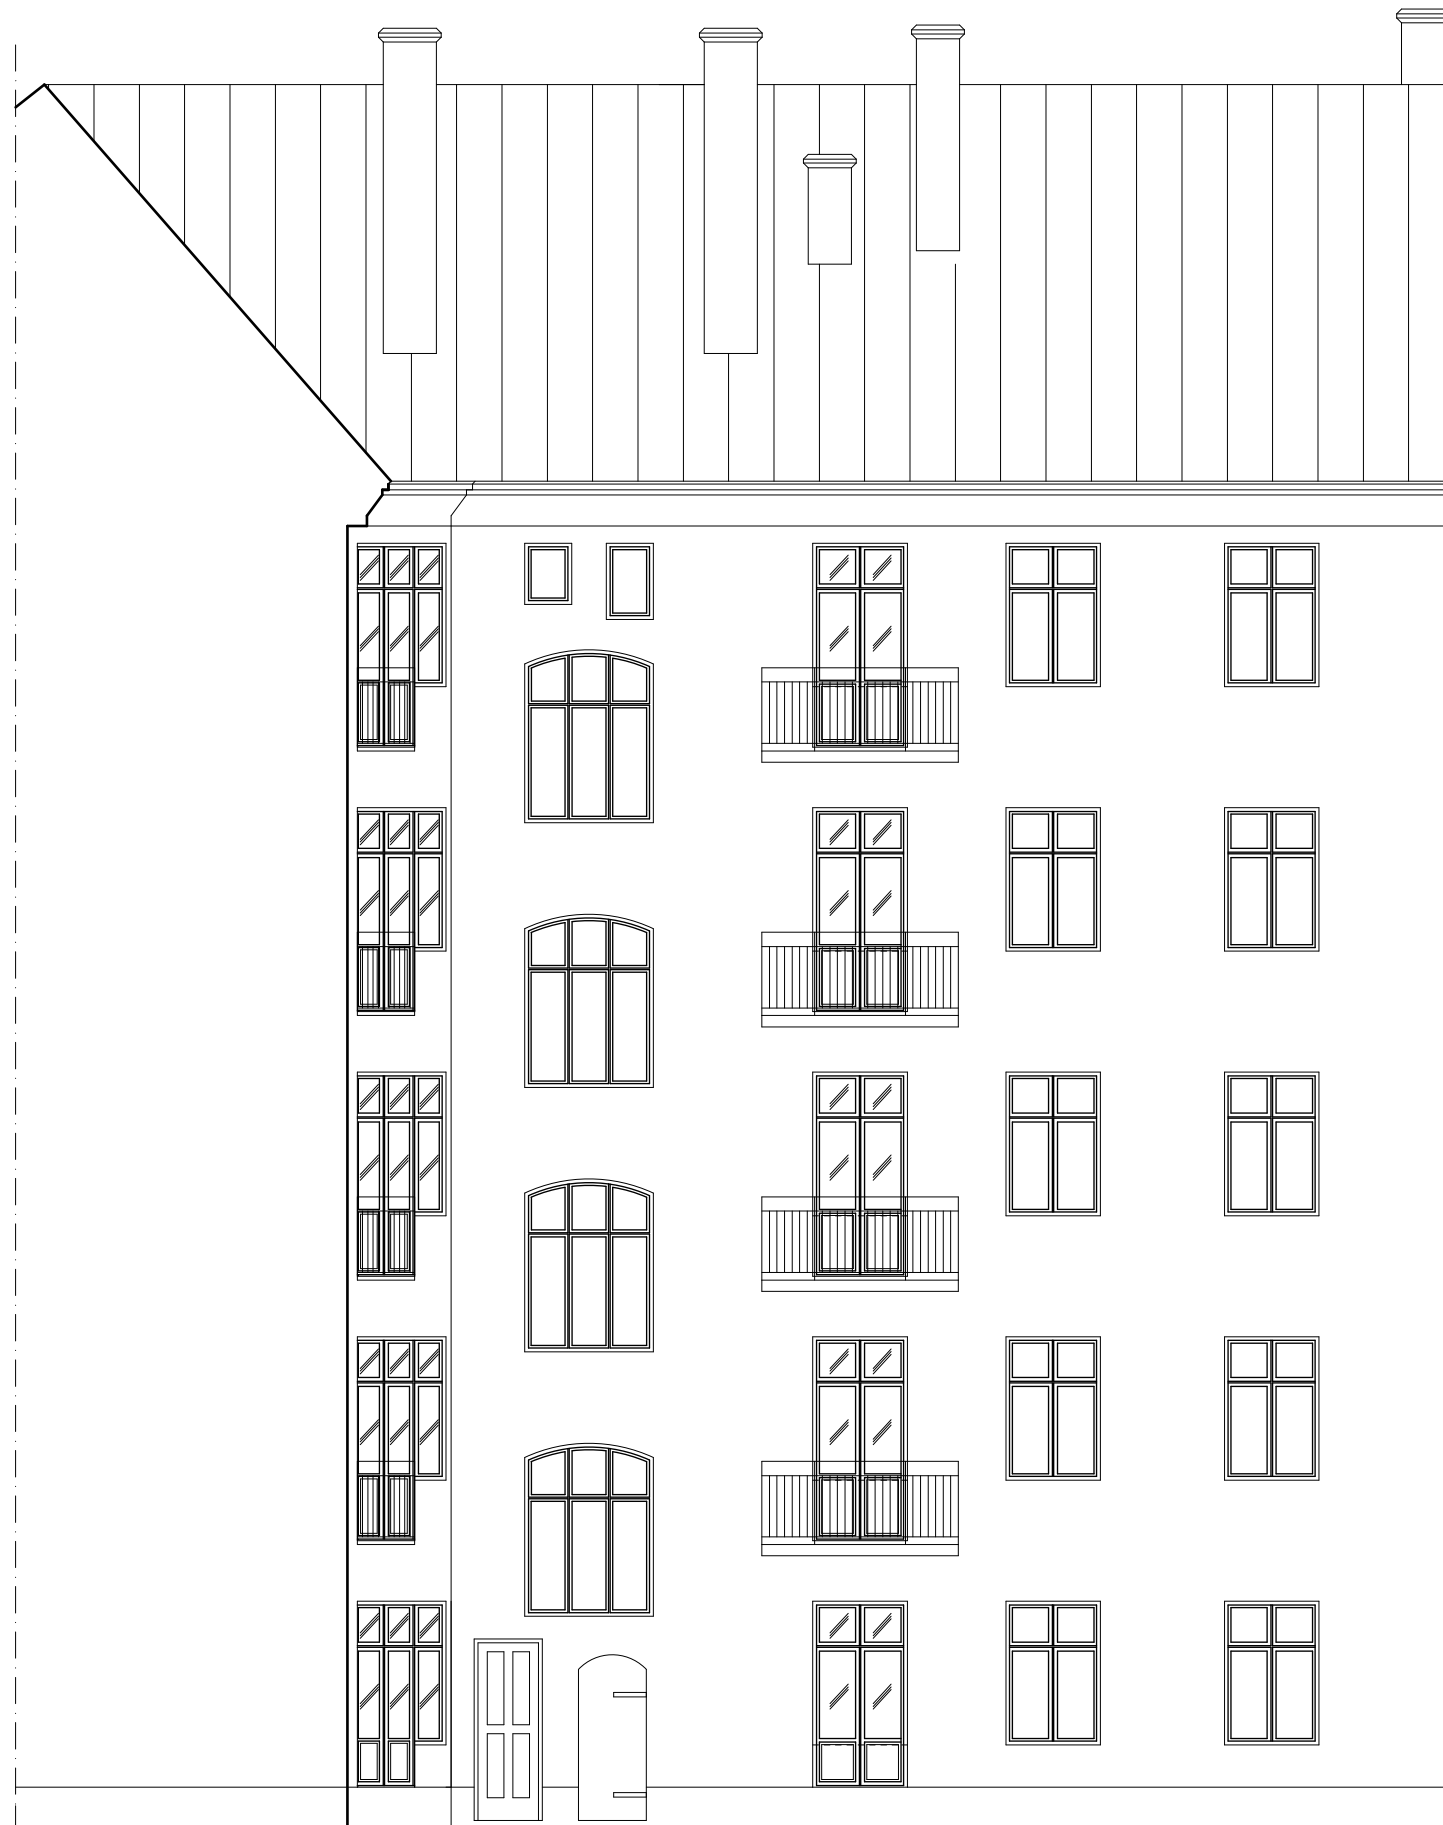

GÅRDSFASAD MOT NORR SKALA 1:100

FHK 2015-03-18

SELANDER AX
 ARKITEKTER AB
 kocksgatan 50 116 29 stockholm
 tel: +46 8 55601230 fax: +46 8 6150570
 info@selanderax.se

UPPDRINR 1321_02 HAX HAX
 DATUM 2015-xx-xx
 ANSVARIG HANS AX

BET	ANT	ÄNDRINGEN	AVSEER	DATUM	SIGN
BYGGLOVSHANDLING					
SANKT GÖRAN 3					
GÅRDSBALKONGER					
Gårdfasad mot Norr					
SKALA	NUMMER	BET			
1:100	A00:03	B			